
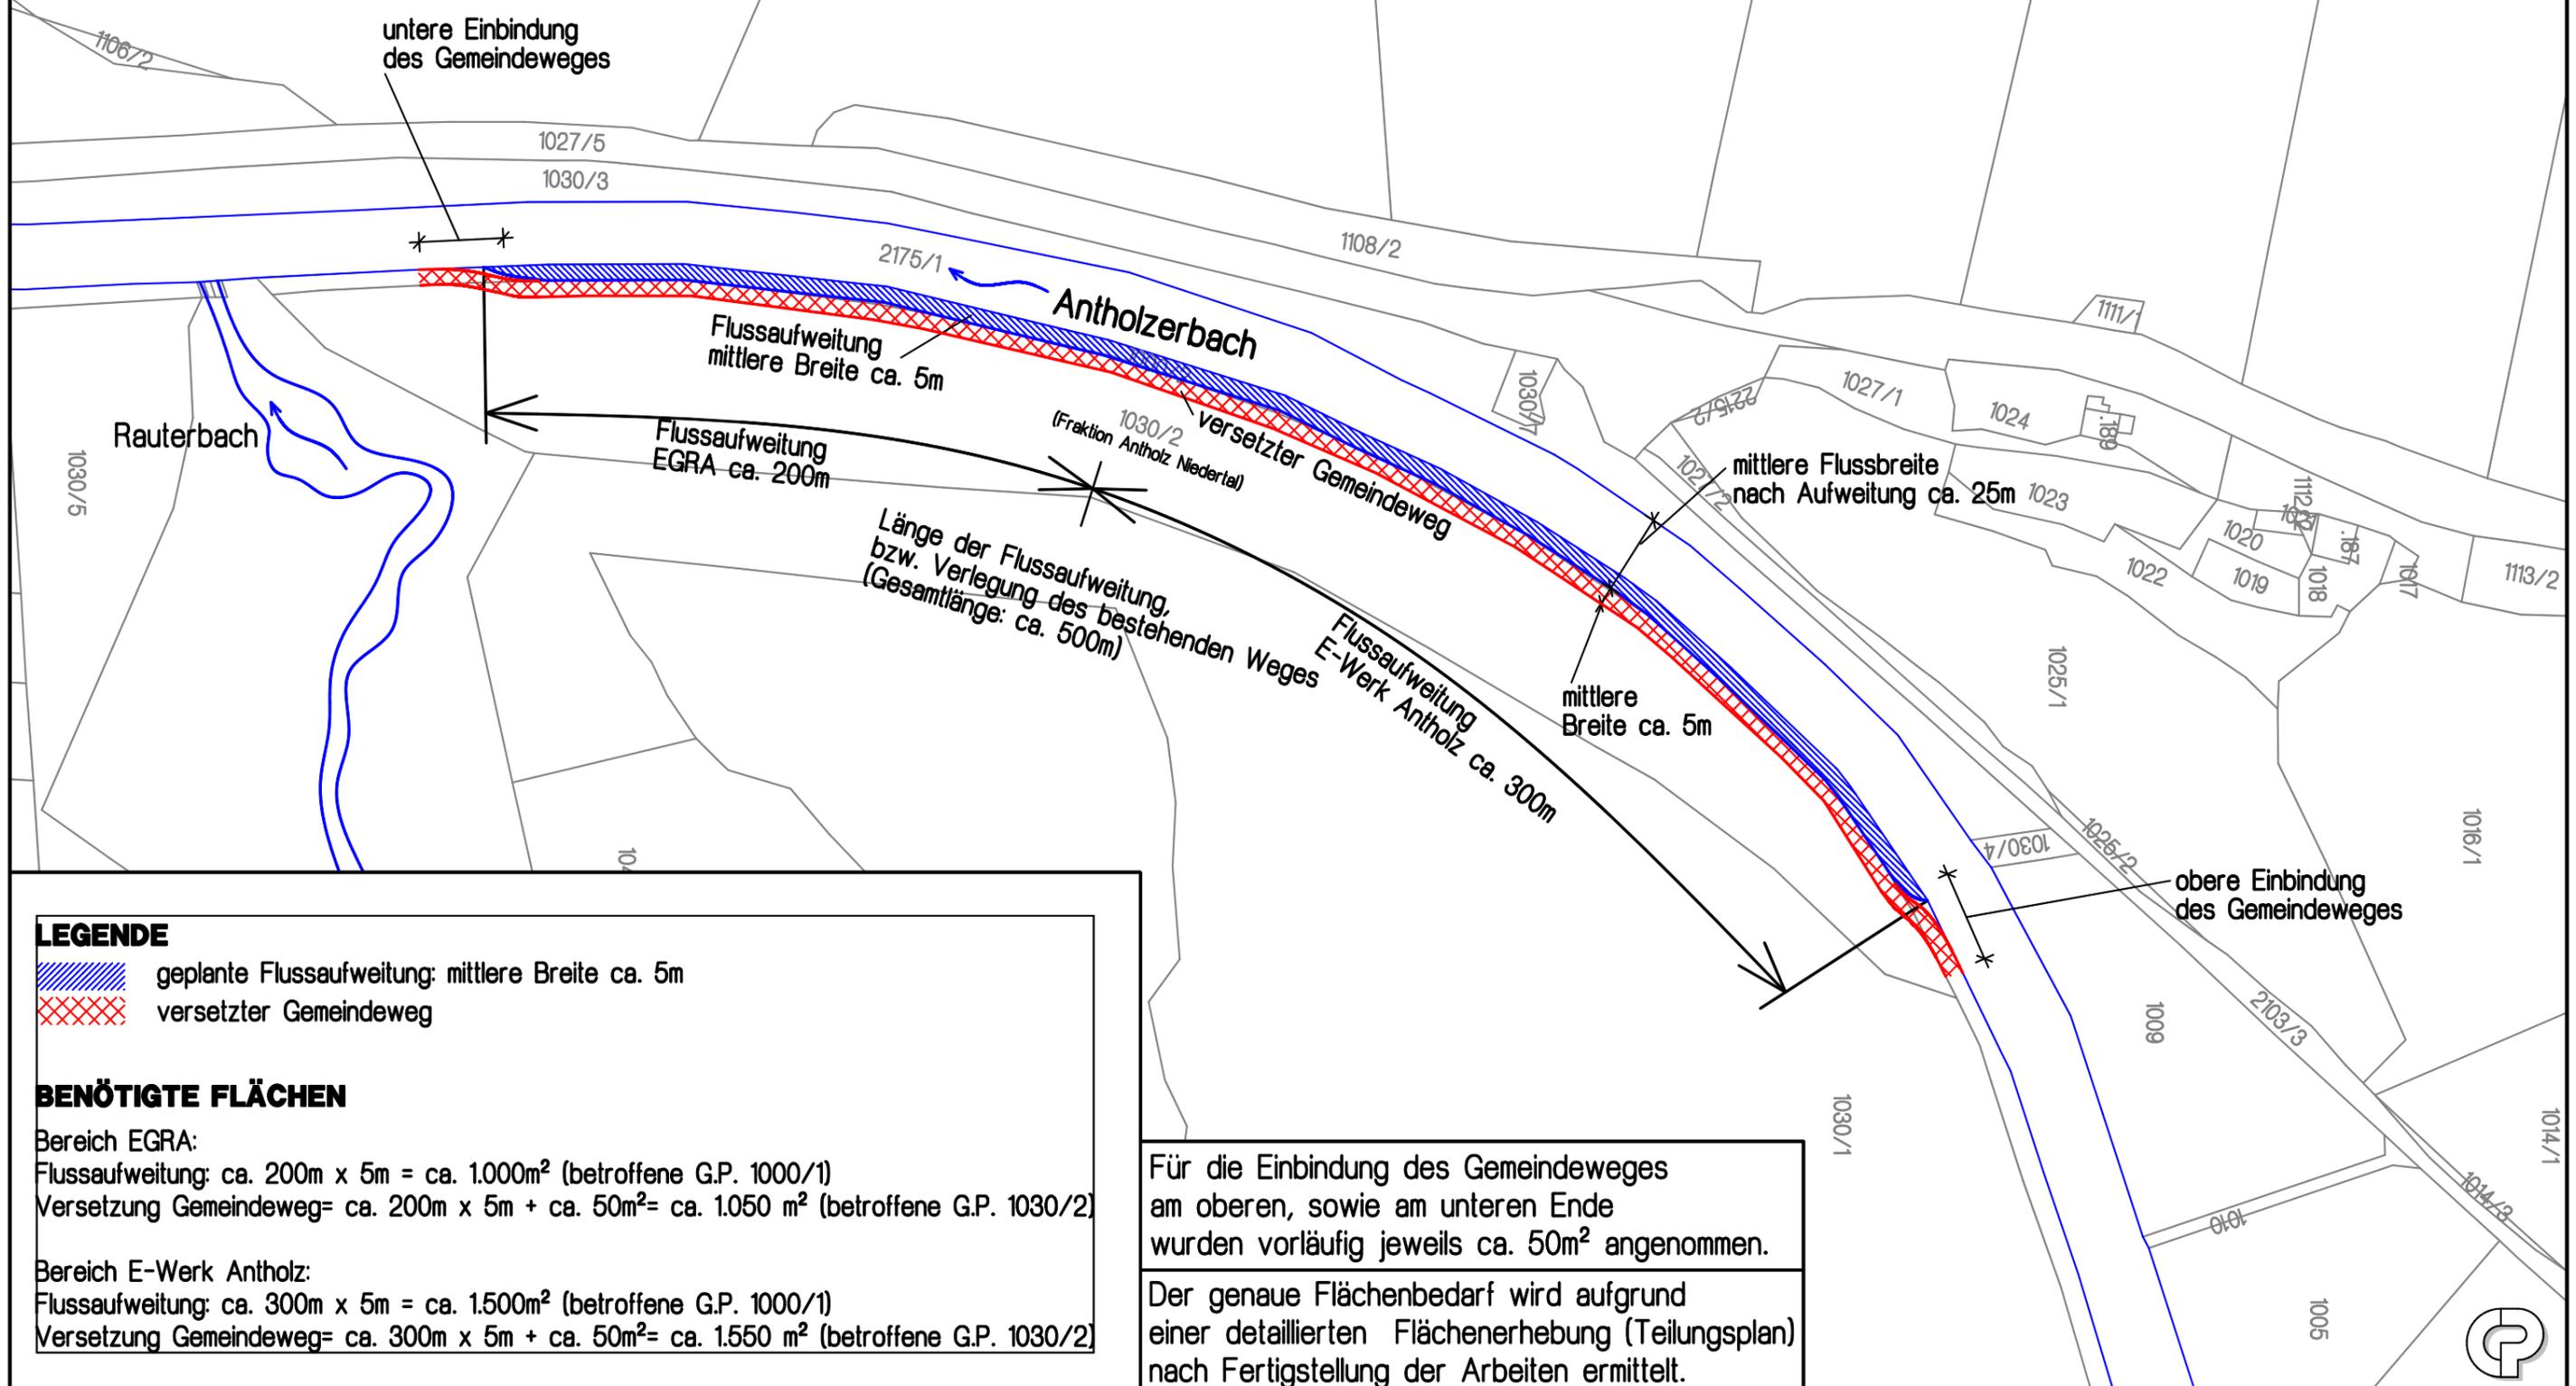


**LAGEPLAN MIT MAPPENVERGLEICH**  
**GEPLANTE FLUSSAUFWEITUNG**  
**AM ANTHOLZERBACH**  
**Ersatz- und Ausgleichsmaßnahme Nr.6**  
**Mst. 1:2.000**

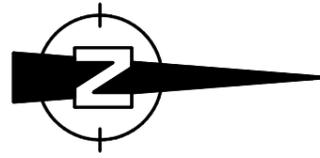

**LEGENDE**  
 geplante Flussaufweitung: mittlere Breite ca. 5m  
 versetzter Gemeindeweg

**BENÖTIGTE FLÄCHEN**  
 Bereich EGRA:  
 Flussaufweitung: ca. 200m x 5m = ca. 1.000m<sup>2</sup> (betroffene G.P. 1000/1)  
 Versetzung Gemeindeweg= ca. 200m x 5m + ca. 50m<sup>2</sup>= ca. 1.050 m<sup>2</sup> (betroffene G.P. 1030/2)

Bereich E-Werk Antholz:  
 Flussaufweitung: ca. 300m x 5m = ca. 1.500m<sup>2</sup> (betroffene G.P. 1000/1)  
 Versetzung Gemeindeweg= ca. 300m x 5m + ca. 50m<sup>2</sup>= ca. 1.550 m<sup>2</sup> (betroffene G.P. 1030/2)

Für die Einbindung des Gemeindeweges am oberen, sowie am unteren Ende wurden vorläufig jeweils ca. 50m<sup>2</sup> angenommen.  
 Der genaue Flächenbedarf wird aufgrund einer detaillierten Flächenerhebung (Teilungsplan) nach Fertigstellung der Arbeiten ermittelt.

